


PLANTA BAIXA | PVTO TÉRREO  
ESC.: 1/50

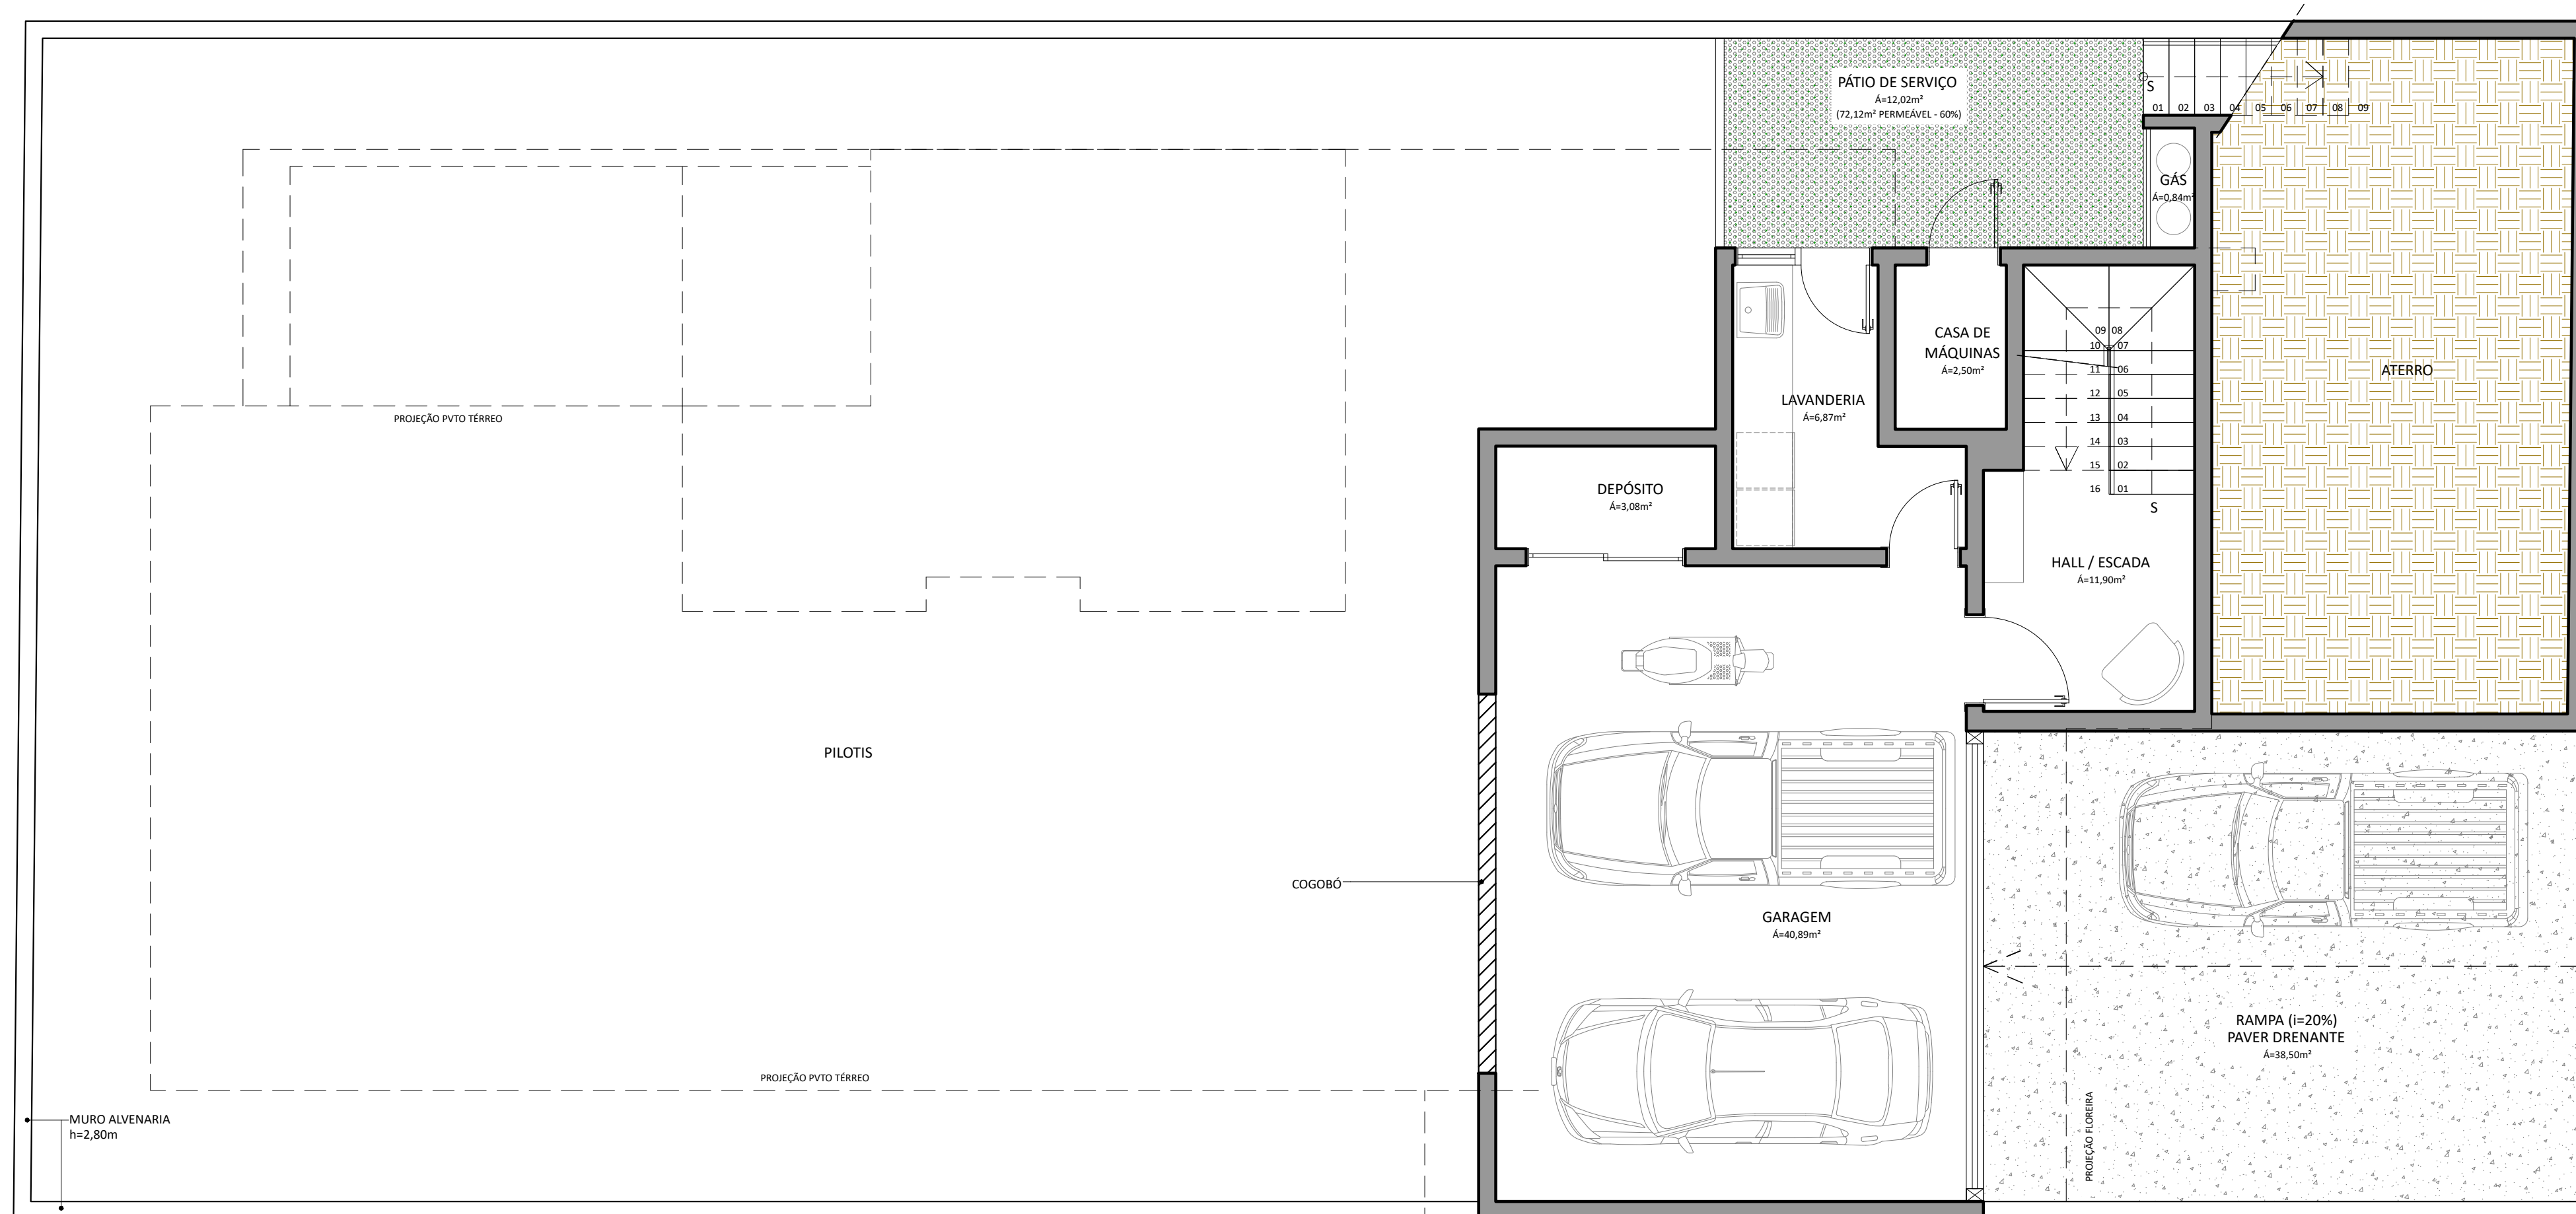

PLANTA BAIXA | SUBSOLO  
ESC.: 1/50